

เปรียบเทียบราคาเพื่อการพิจารณากำหนดราคากลางโครงการ ก่อสร้างถนนคอนกรีตเสริมเหล็กด้านทิศใต้บ้านหนองน้ำ หมู่ที่ ๒ ตำบลเสม็ด อำเภอสำโรงทาบ จังหวัดสุรินทร์

ลำดับที่	๒ รายละเอียดโครงการ	๓ ราคาตามงบประมาณ	๔ ราคาประมาณการก่อสร้างรวม Factor.F/บาท	๕ ราคาปรับปรุงหรือปรับลดแล้ว	๖= ๕-๔ ราคาต่ำกว่าหรือราคาสูงกว่า/บาท	หมายเหตุ
๑	โครงการ ก่อสร้างถนนคอนกรีตเสริมเหล็กด้านทิศใต้บ้านหนองน้ำ หมู่ที่ ๒ ตำบลเสม็ด อำเภอสำโรงทาบ จังหวัดสุรินทร์ มีปริมาณงานกว้าง ๔.๐๐ เมตร ยาว ๑๘๕.๐๐ เมตร หน้า ๐.๑๕ เมตร หรือมีพื้นที่ผิวจราจร.ไม่น้อยกว่า ๗๕๐.๐๐ ตร.เมตร พร้อมป้ายโครงการจำนวน ๑ ชุด (ตามแบบแปลนองค์การบริหารส่วนตำบลเสม็ด)	๓๔๗,๐๐๐	๓๔๗,๘๐๘.๒๕	๘๐๘.๒๕	๓๔๗,๐๐๐	

ลงชื่อ

ตำแหน่ง

ปลัด อบต.

ประธานกรรมการ

(นางเรืองรอง อรุณวรรณะ)

ลงชื่อ

ตำแหน่ง

ผู้อำนวยการกองช่าง

กรรมการ

(นายสุรศักดิ์ สินทรา)

ลงชื่อ

ตำแหน่ง

หัวหน้าสำนักปลัด

กรรมการ

(นางสาธุตีมนธนา สาทิพจันทร์)

สรุปผลการประมาณราคาก่อสร้าง

ปร.5

ส่วนราชการ องค์การบริหารส่วนตำบลเสมิง อำเภอสำโรงทาบ จังหวัดสุรินทร์

ประเภทงาน โครงการก่อสร้างถนนคอนกรีตเสริมเหล็ก


ปริมาณงาน ขนาดผิวจราจรกว้าง 4.00 เมตร ยาว 185.00 เมตร หนา 0.15 เมตร

หรือมีพื้นที่ผิวจราจรไม่น้อยกว่า 740 ตารางเมตร บัญชีโครงการ 1 ชุด


สถานที่ก่อสร้าง บ้านหนองน้ำ หมู่ที่ 2 (ขอยด้านทิศใต้หมู่บ้าน) ตำบลเสมิง อำเภอสำโรงทาบ จังหวัดสุรินทร์


ประมาณราคา เมื่อวันที่ 3 เดือน มีนาคม พ.ศ.2559


ลำดับที่	รายการ	ค่าวัสดุและค่าแรงงาน รวมเป็นเงิน (บาท)	FACTOR F	ค่าก่อสร้างทั้งหมด รวมเป็นเงิน (บาท)	หมายเหตุ
1	ประเภทงานอาคาร	-	-	-	เงินจ่ายล่วงหน้า 0 %
2	ประเภทงานทาง	257,993.42	1.3365	344,808.21	ดอกเบี้ยเงินกู้ 7 %
3	ป้ายโครงการ	3,000.00		3,000.00	หักเงินผลงาน 0 %
					ภาษีมูลค่าเพิ่ม 7 %
สรุป	รวมค่าก่อสร้างเป็นเงินทั้งสิ้น			347,808.21	บาท
	คิดเป็นเงินประมาณการ (ปรับยอด)	\\ \\		347,000.00	บาท
ตัวอักษร	(ตามแผนสีหมื่นเจ็ดพันบาทถ้วน)				

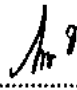
(ลงชื่อ) ประมาณการ
(นายณรงค์ เครือศรี)
ผู้ช่วยช่างโยธา


คณะกรรมการกำหนดราคากลางได้ตรวจสอบแล้ว
เห็นชอบให้ใช้ประมาณราคานี้เป็นราคากลาง

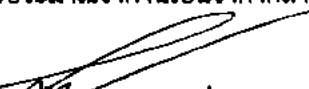
(ลงชื่อ) ประธานกรรมการ
(นางเรืองรอง อรุณวรรณ)

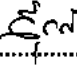(ลงชื่อ) ตรวจ
(นายสุรศักดิ์ สันทรา)
ผู้อำนวยการกองช่าง

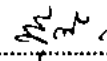(ลงชื่อ) กรรมการ
(นายสุรศักดิ์ สันทรา)

(ลงชื่อ) เห็นชอบ
(นางเรืองรอง อรุณวรรณ)
ปลัดองค์การบริหารส่วนตำบลเสมิง

(ลงชื่อ) กรรมการ
(นางสาวชุติมาพันธ์ สาทิพจันทร์)

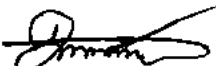(ลงชื่อ) อนุมัติ
(นายนาครินทร์ สาทิพจันทร์)
นายกองค์การบริหารส่วนตำบลเสมิง

ปริมาณการค่าใช้จ่าย


ปร.4 แผ่น ที่ 1/2

ประเภทงาน โครงการก่อสร้างถนนคอนกรีตเสริมเหล็ก


ปริมาณงาน ขนาดผิวจราจรกว้าง 4.00 เมตร ยาว 185.00 เมตร ทน 0.15 เมตร หรือมีพื้นที่ผิวจราจรไม่น้อยกว่า 740 ตารางเมตร ป้ายโครงการ 1 ชุด
สถานที่ก่อสร้าง บ้านหนองน้ำ หมู่ที่ 2 (ขอยื่นคำขออนุญาตได้หมู่บ้าน) ตำบลเสม็ด อำเภอสำโรงทาบ จังหวัดสุรินทร์
ประมาณราคา เมื่อวันที่ 3 เดือน มีนาคม พ.ศ. 2559

ลำดับที่	รายการ	จำนวน	หน่วย	ค่าวัสดุก่อสร้าง		ค่าแรงงาน		ยอดรวมค่าวัสดุ และแรงงาน (บาท)	หมายเหตุ
				ราคา/หน่วย (บาท)	จำนวนเงิน (บาท)	ราคาหน่วย (บาท)	จำนวนเงิน (บาท)		
1	งานกรตปรับแต่งผิวจราจรเดิม	740.00	ตร.ม.			1.59	1,176.60	1,176.60	
	งานหินคลุกรองพื้นทาง	0.00	ลบ.ม.	350.00	0.00			0.00	
2	ทรายหยาบรองพื้นทาง	37.00	ลบ.ม.	392.00	14,504.00	99.00	3,663.00	18,167.00	
3	งานผิวทาง คสล.	111.00	ลบ.ม.			436.00	48,396.00	48,396.00	
	ปูนซีเมนต์ปอร์ตแลนด์	35.52	ตัน	2,112.00	75,018.24			75,018.24	
	ทราย	66.00	ลบ.ม.	392.00	25,872.00			25,872.00	
	หิน	120.00	ลบ.ม.	495.00	59,400.00			59,400.00	
4	งานเหล็กเสริมคอนกรีต								
	เหล็กเส้นกลม Ø 15 มม.	0.46	ตัน	19,209.00	8,836.14			8,836.14	
5	ตะแกรงเหล็กสำเร็จรูป Ø 3.2 มม. @ 0.25x0.25 ม.	740.00	ตร.ม.	14.62	10,818.80			10,818.80	
6	ค่าแบบช่าง 2 ช่าง	185.00	ม.	20.60	3,811.00			3,811.00	
7	แอสฟัลต์	37.00	ลิตร	20.00	740.00			740.00	
8	ไหล่ทางหินคลุก	0.00	ลบ.ม.	350.00	0.00	99.00	0.00	0.00	
9	ค่าหยอดยางรอยต่อคอนกรีต	333.00	ม.	0.00	0.00	12.08	4,022.64	4,022.64	
	รวมยอดยกไป							256,258.42	

แผนผังแปลงแสดงที่ตั้งโครงการ

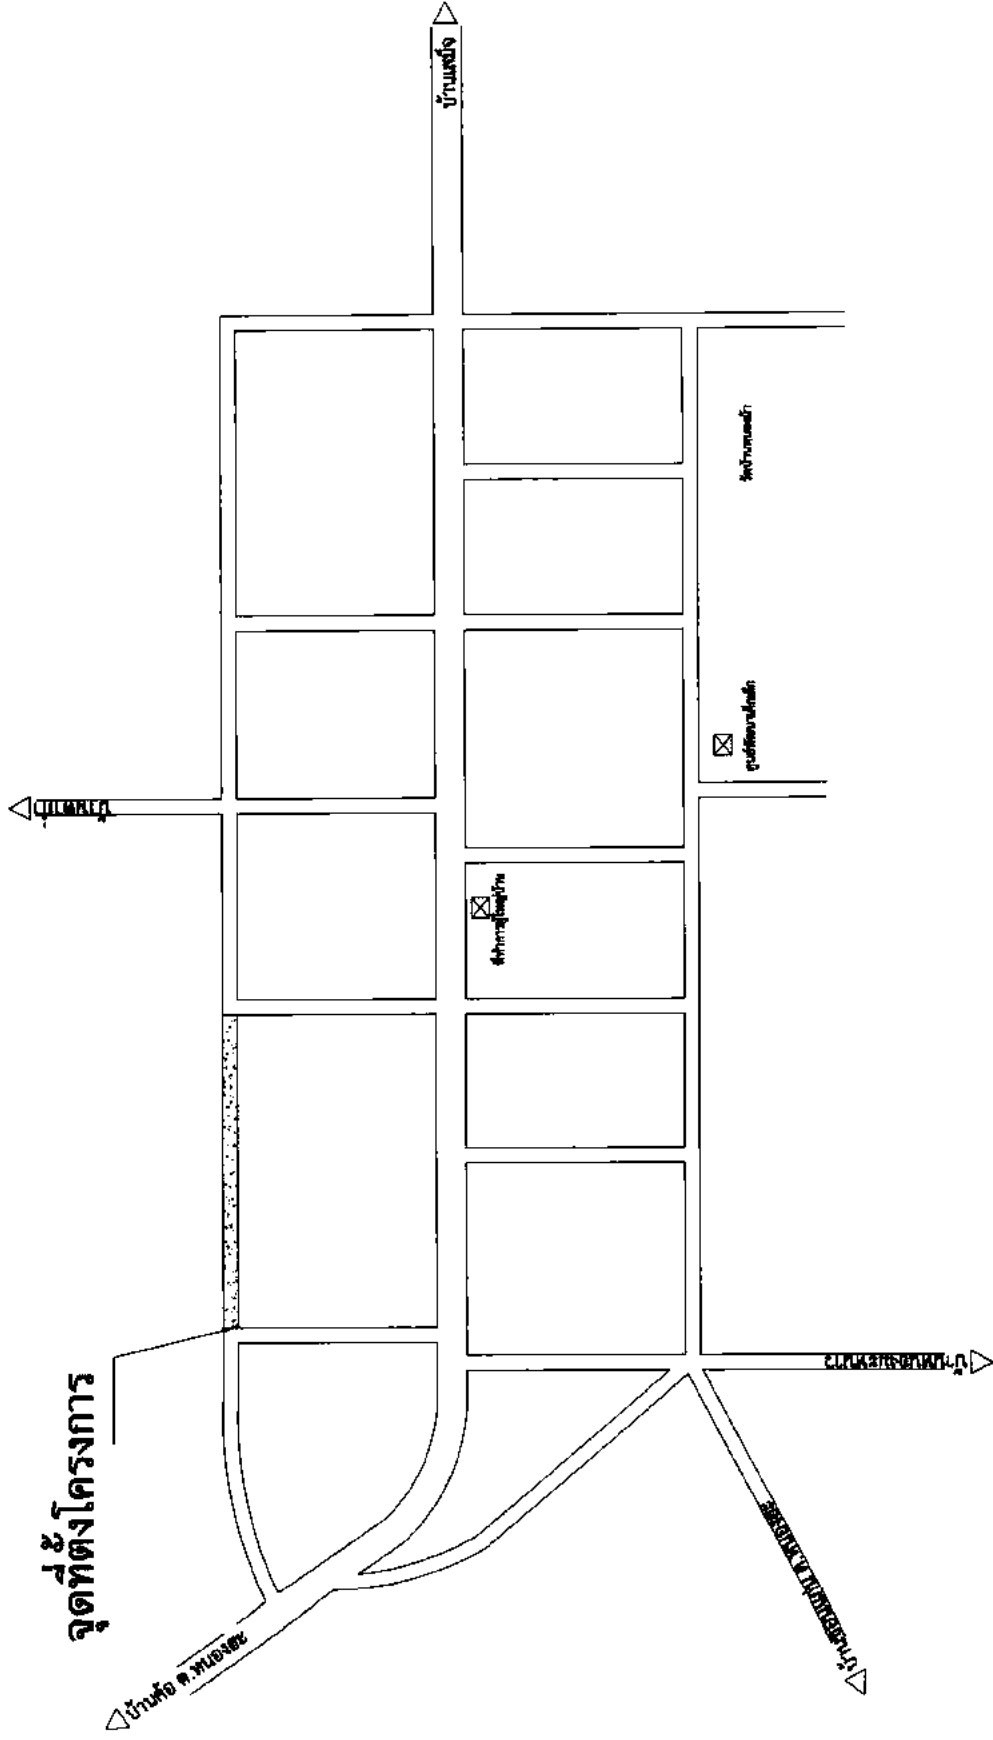


แบบ	แบบแสดงแผนผังโครงการ	สถานที่	สถานที่ (ชื่อที่ตั้งหมู่บ้าน) ต. เหมือง อ. สำโรงทาบ จ.สุรินทร์	มาตราส่วน
เขียนแบบ	นายณรงค์ เกียรติฯ พร.ช่างโยธา	ตรวจ	นายสุชาติ ศิขะมา ผอ.กองช่าง	แผนที่ A 01 / 03
เห็นชอบ	นางสาวอรุณ อรุณวรรณะ ปลัด อบต.	อนุมัติ	นายสุชาติ ศิขะมา ผอ.กองช่าง	

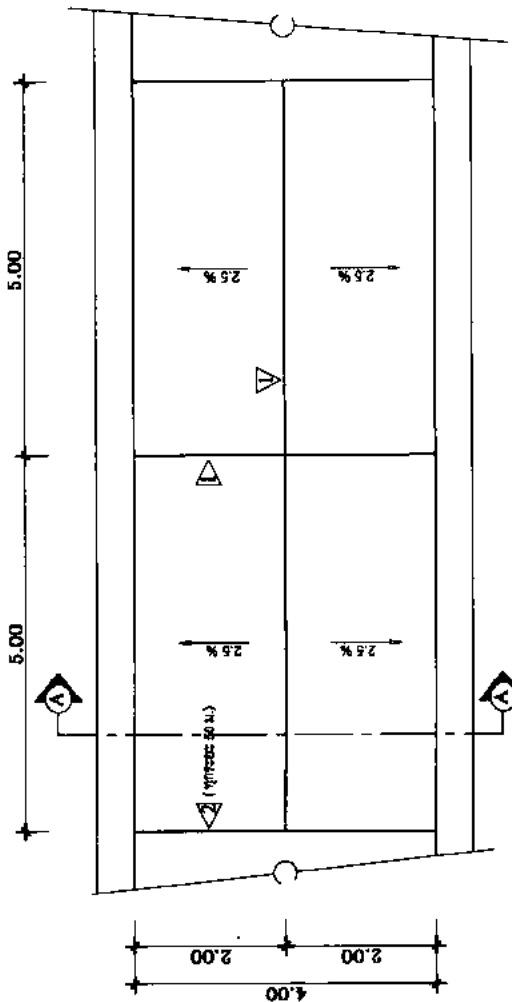


แบบแสดงรูปแบบถนนคอนกรีตเสริมเหล็ก

NOT TO SCALE

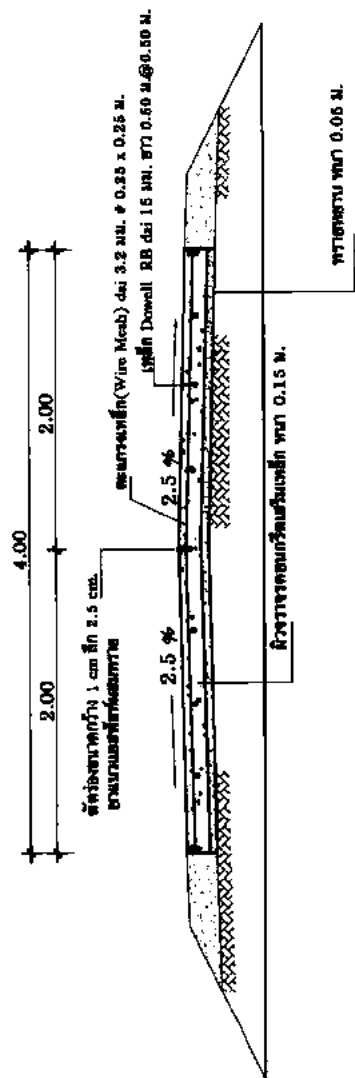


แบบแสดงรูปตัด

NOT TO SCALE

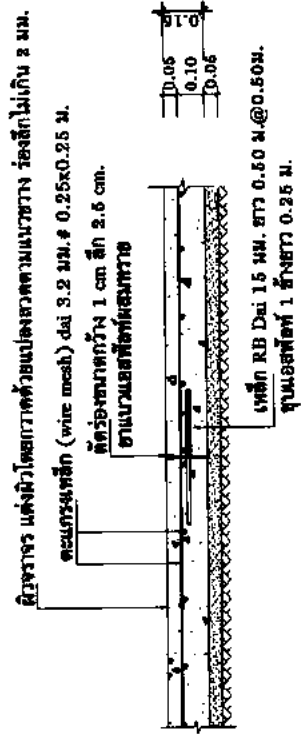

รูปขยาย 1 Contraction Joint


NOT TO SCALE

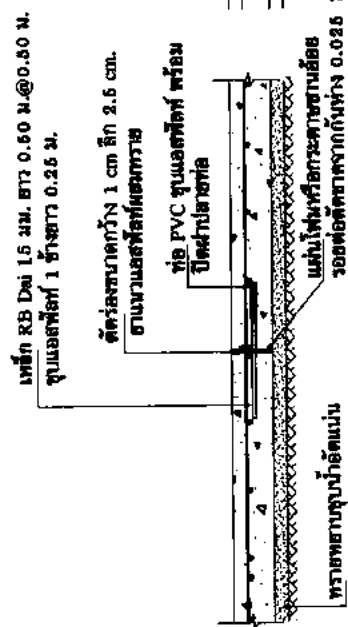


รูปขยาย 2 Expansion Joint

NOT TO SCALE

องค์การบริหารส่วนตำบลเสม็ือง	แบบ	ถนนคอนกรีตเสริมเหล็ก	สถานที่	ม. 2 บ.หนองเม็ก (ขอยกที่ดินหมู่บ้าน) ต. เสม็ือง อ. สำโรงทาบ จ. สุรินทร์	มาตรฐาน
	เขียนแบบ	นายณรงค์ เจริญศรี ผอ. ช.ฟ.โอบา	ตรวจ	นายสุวิทย์ ตีนาทรา ผอ. กองช่าง	แผ่นที่ 02 / 03
	เห็นชอบ	นางรุ่งทรง อรุณวรรณ ประบัติ อ.ค.	อนุมัติ	นายมนตรีพร สวัสดิ์ศรี นายช่าง.ค.	

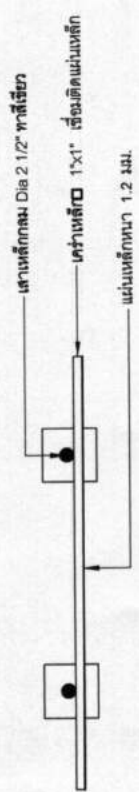


แปลนป้ายประชาสัมพันธ์โครงการ
 ม.พรสวรรค์

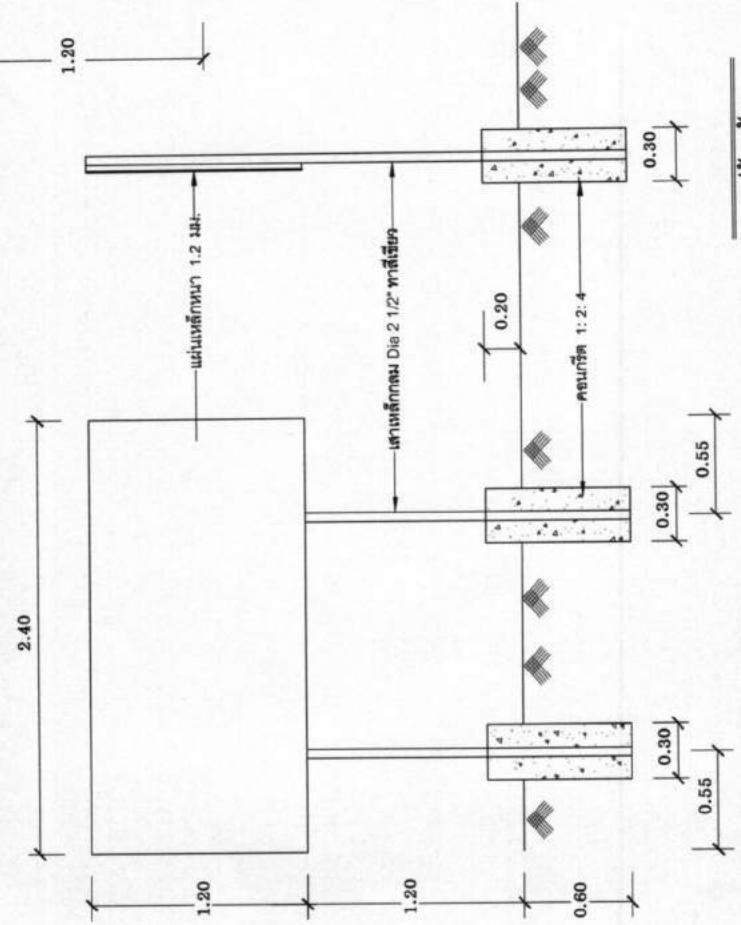

รูปด้านหน้า
 ม.พรสวรรค์

รูปด้านข้าง
 ม.พรสวรรค์

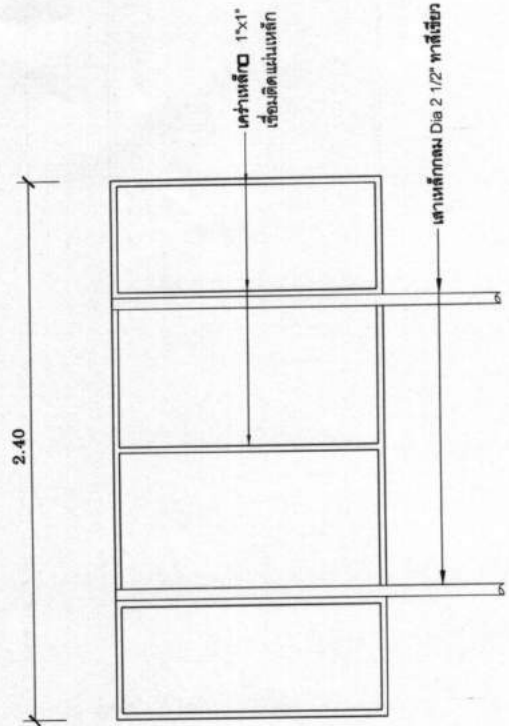

แสดงคร่าวเหล็กยึดติดแผ่นป้าย
 ม.พรสวรรค์

รายการประกอบแบบ

1. เสาเหล็กกลม Dia 2 1/2" ทาสีเขียว
2. คร่าวเหล็ก 1"x1" ทาสีรองพื้นกันสนิม ทาด้วยสีน้ำมันสีเขียว
3. แผ่นป้ายเหล็กหนา 1.2 มม. ทาสีรองพื้นกันสนิม ทาด้วยสีน้ำมันสีเขียว
4. ยึดแผ่นป้ายติดเสาเหล็กด้วยน็อต Dia 3/8"
5. ขนาดตัวอักษรตามความเหมาะสม สีขาว

องค์การบริหารส่วนตำบลเสม็ด	แบบ	ฝ่ายโครงการ	สถานที่	มาตราส่วน
	เขียนแบบ	นายณรงค์ เจริญศรี ผอ.ช่างโยธา	ตรวจ	ม. 2 บ.หนองบัว (ซอยศิลาไทรหมู่บ้าน) ต. เสม็ด อ. สำโรงทาบ จ.สุรินทร์
	เห็นชอบ	นางเรืองรอง อุนนาวรรณะ ปลัด อบต.	อนุมัติ	
		นายสุศักดิ์ สีทาหา ผอ.กองช่าง		แผนที่ 03 / 03
		นายนครินทร์ สาคีพันธ์ นายค.อบต.		